


AU 5305

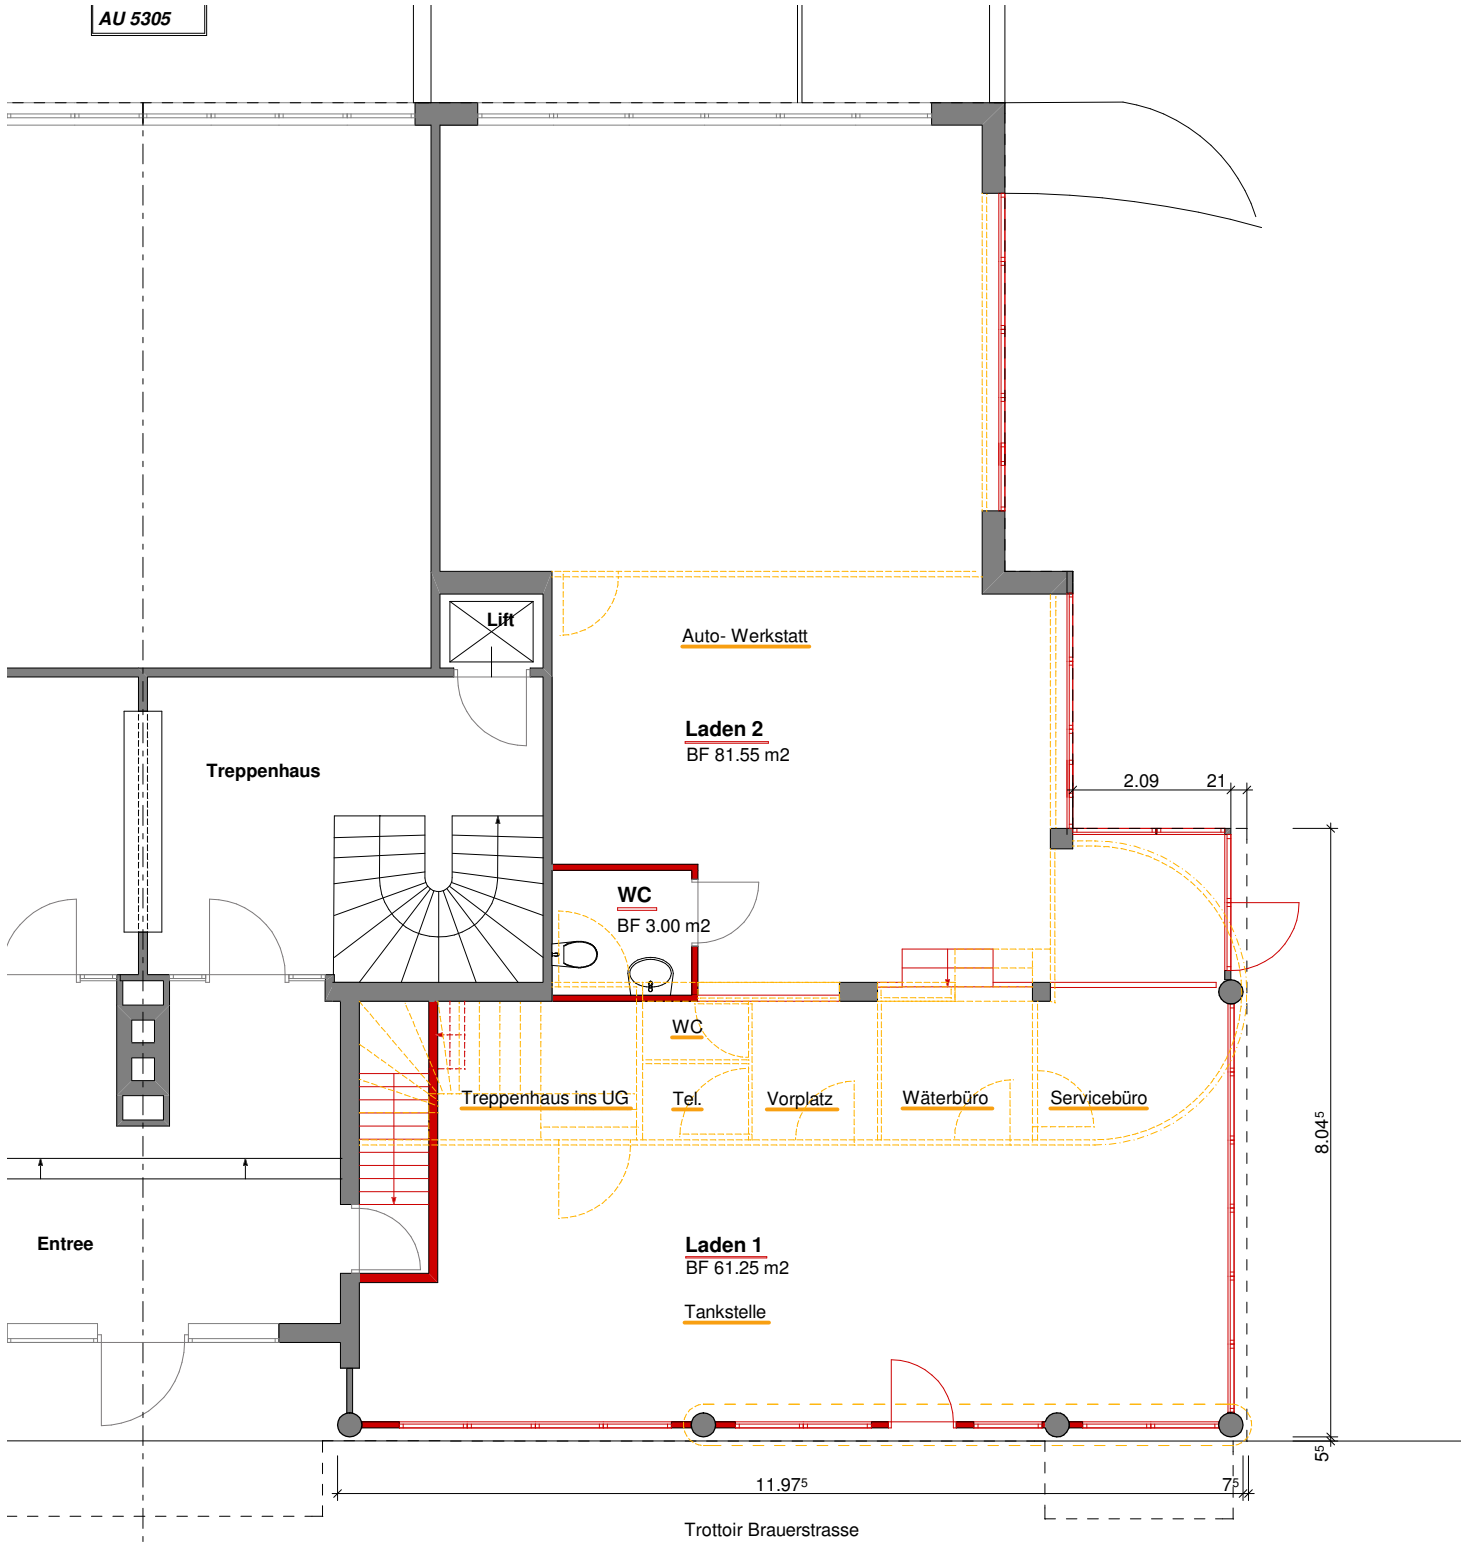

## GRUNDRISS ERDGESCHOSS; LADENLOKAL

258 - 004 / Mst 1:100 (1:200) / A4 / 26.07.2012 / FAE

**258 Mehrfamilienhaus, Brauerstrasse 16, 8004 Zürich**

**Eigentümer: Zulumi Verwaltungen AG, Rainstrasse 4, Postfach 47, 6052 Hergiswil**

**Bauherrschaft: Zulumi Verwaltungen AG, Rainstrasse 4, Postfach 47, 6052 Hergiswil**

Architekt: F-A-E Füssinger Architecture + Engineering GmbH, Kuttelgasse 4, Postfach 3360, 8021 Zürich